

Утверждена

(наименование документа об утверждении, включая наименования

органов государственной власти или органов местного

самоуправления, принявших решение об утверждении схемы

или подписавших соглашение о перераспределении земельных участков)

от _____ № _____

Графическое описание

местоположение границ публичного сервитута

Зона публичного сервитута " ЛЭП-6кВ "АЗС"		
(наименование объекта, местоположение границ которого описано (далее - объект)		
Раздел 1		
Сведения об объекте		
№ п/п	Характеристики объекта	Описание характеристик
1	2	3
1	Местоположение объекта	689000, Чукотский автономный округ, город Анадырь
2	Площадь объекта+/- величина погрешности определения площади (Р+/- Дельта Р)	$6131,89 м^2 \pm 15 м^2$
3	Иные характеристики объекта	Объект расположен в границах кадастровых кварталов 87:05:000018 - 2873,81 кв.м., 87:05:000012 - 1325,13 кв.м., 87:05:000015 - 1273,99 кв.м., и пересекает земельные участки с кадастровыми номерами 87:05:000018:4 - 135,98 кв.м., 87:05:000018:23 - 84,12 кв.м., 87:05:000018:38 - 84,12 кв.м., 87:05:000018:43 - 204,17 кв.м., 87:05:000015:37 - 41,28 кв.м., 7:05:000015:56 - 11,55 кв.м., 87:05:000015:314 - 107,57 кв.м., 87:05:000000:52 - 59,31 кв.м., 87:05:000000:7590 - 13,23 кв.м.,

Раздел 2


Сведения о :местоположении границ объекта					
1. Система координат МСК-87, зона 6, 6 градусная					
2. Сведения о характерных точках границ объекта					
Обозначение характерных точек границ	Координаты, м		Метод определения координат характерной точки	Средняя квадратическая погрешность	Описание обозначения точки на местности (при
	X	Y			
1	2	3	4	5	6
:ЗУ1(1)					
н1	972074,84	6544670,02	Аналитический метод	0.1	
н2	971986,38	6544699,42	Аналитический метод	0.1	
н3	971933,69	6544717,56	Аналитический метод	0.1	
н4	971876,04	6544736,13	Аналитический метод	0.1	
н5	971837,16	6544749,36	Аналитический метод	0.1	
н6	971792,15	6544763,7	Аналитический метод	0.1	
н7	971743,52	6544779,67	Аналитический метод	0.1	
н8	971750,76	6544752,51	Аналитический метод	0.1	
н9	971733,08	6544727,6	Аналитический метод	0.1	
н10	971684,9	6544706,85	Аналитический метод	0.1	
н11	971636,55	6544685,83	Аналитический метод	0.1	
н12	971617,79	6544651,23	Аналитический метод	0.1	
н13	971596,16	6544611,02	Аналитический метод	0.1	
н14	971548,27	6544522,27	Аналитический метод	0.1	
н15	971504,5	6544476,91	Аналитический метод	0.1	
н16	971472,54	6544426,33	Аналитический метод	0.1	
н17	971437,12	6544366	Аналитический метод	0.1	
н18	971393,01	6544289,07	Аналитический метод	0.1	
н19	971419,94	6544259,52	Аналитический метод	0.1	
н20	971446,69	6544229,52	Аналитический метод	0.1	
н21	971523,57	6544171,26	Аналитический метод	0.1	
н22	971606,89	6544144,74	Аналитический метод	0.1	
н23	971650,92	6544132,49	Аналитический метод	0.1	
н24	971696,13	6544118,45	Аналитический метод	0.1	
н25	971741,18	6544106,69	Аналитический метод	0.1	
н26	971786,46	6544093,56	Аналитический метод	0.1	
н27	971908,15	6544056,24	Аналитический метод	0.1	
н28	971993,59	6544030,86	Аналитический метод	0.1	
н29	971994,51	6544033,92	Аналитический метод	0.1	
н30	971909,07	6544059,3	Аналитический метод	0.1	
н31	971787,38	6544096,62	Аналитический метод	0.1	
н32	971742,02	6544109,77	Аналитический метод	0.1	
н33	971697,01	6544121,53	Аналитический метод	0.1	
н34	971651,82	6544135,57	Аналитический метод	0.1	
н35	971607,81	6544147,8	Аналитический метод	0.1	
н36	971525,07	6544174,14	Аналитический метод	0.1	
н37	971448,87	6544231,88	Аналитический метод	0.1	
н38	971422,32	6544261,66	Аналитический метод	0.1	

н39	971396,95	6544289,51	Аналитический метод	0.1	
н40	971439,88	6544364,4	Аналитический метод	0.1	
н41	971475,28	6544424,67	Аналитический метод	0.1	
н42	971507,04	6544474,93	Аналитический метод	0.1	
н43	971548,4	6544517,8	Аналитический метод	0.1	
н44	971553,83	6544474,5	Аналитический метод	0.1	
н45	971695,55	6544456,89	Аналитический метод	0.1	
н46	971695,95	6544460,07	Аналитический метод	0.1	
н47	971558,81	6544477,1	Аналитический метод	0.1	
н48	971570,67	6544488,41	Аналитический метод	0.1	
н49	971568,47	6544490,73	Аналитический метод	0.1	
н50	971556,45	6544479,28	Аналитический метод	0.1	
н51	971551,22	6544521,01	Аналитический метод	0.1	
н52	971598,98	6544609,5	Аналитический метод	0.1	
н53	971620,61	6544649,71	Аналитический метод	0.1	
н54	971638,83	6544683,33	Аналитический метод	0.1	
н55	971686,18	6544703,91	Аналитический метод	0.1	
н56	971735,18	6544725,02	Аналитический метод	0.1	
н57	971754,24	6544751,89	Аналитический метод	0.1	
н58	971748,14	6544774,79	Аналитический метод	0.1	
н59	971791,17	6544760,66	Аналитический метод	0.1	
н60	971836,16	6544746,32	Аналитический метод	0.1	
н61	971875,04	6544733,09	Аналитический метод	0.1	
н62	971932,67	6544714,52	Аналитический метод	0.1	
н63	971985,36	6544696,38	Аналитический метод	0.1	
н64	972073,84	6544666,98	Аналитический метод	0.1	
н1	972074,84	6544670,02	Аналитический метод	0.1	
:ЗУ1(2)					
н65	971617,37	6543731,16	Аналитический метод	0.1	-
н66	971620,31	6543732,42	Аналитический метод	0.1	-
н67	971590,89	6543800,83	Аналитический метод	0.1	-
н68	971587,95	6543799,57	Аналитический метод	0.1	-
н65	971617,37	6543731,16	Аналитический метод	0.1	-
3. Сведения о характерных точках части (ч:астей) границы объекта					
Обозначение	Координаты, м		Метод определения координат характерной	Средняя	Описание
	Х	У			
1	2	3	4	5	6
-	-	-	-	-	-

87:05:000000:7590 - 13,23 KB.M.,



--- - граница земельного участка на который устанавливается публичный сервитут

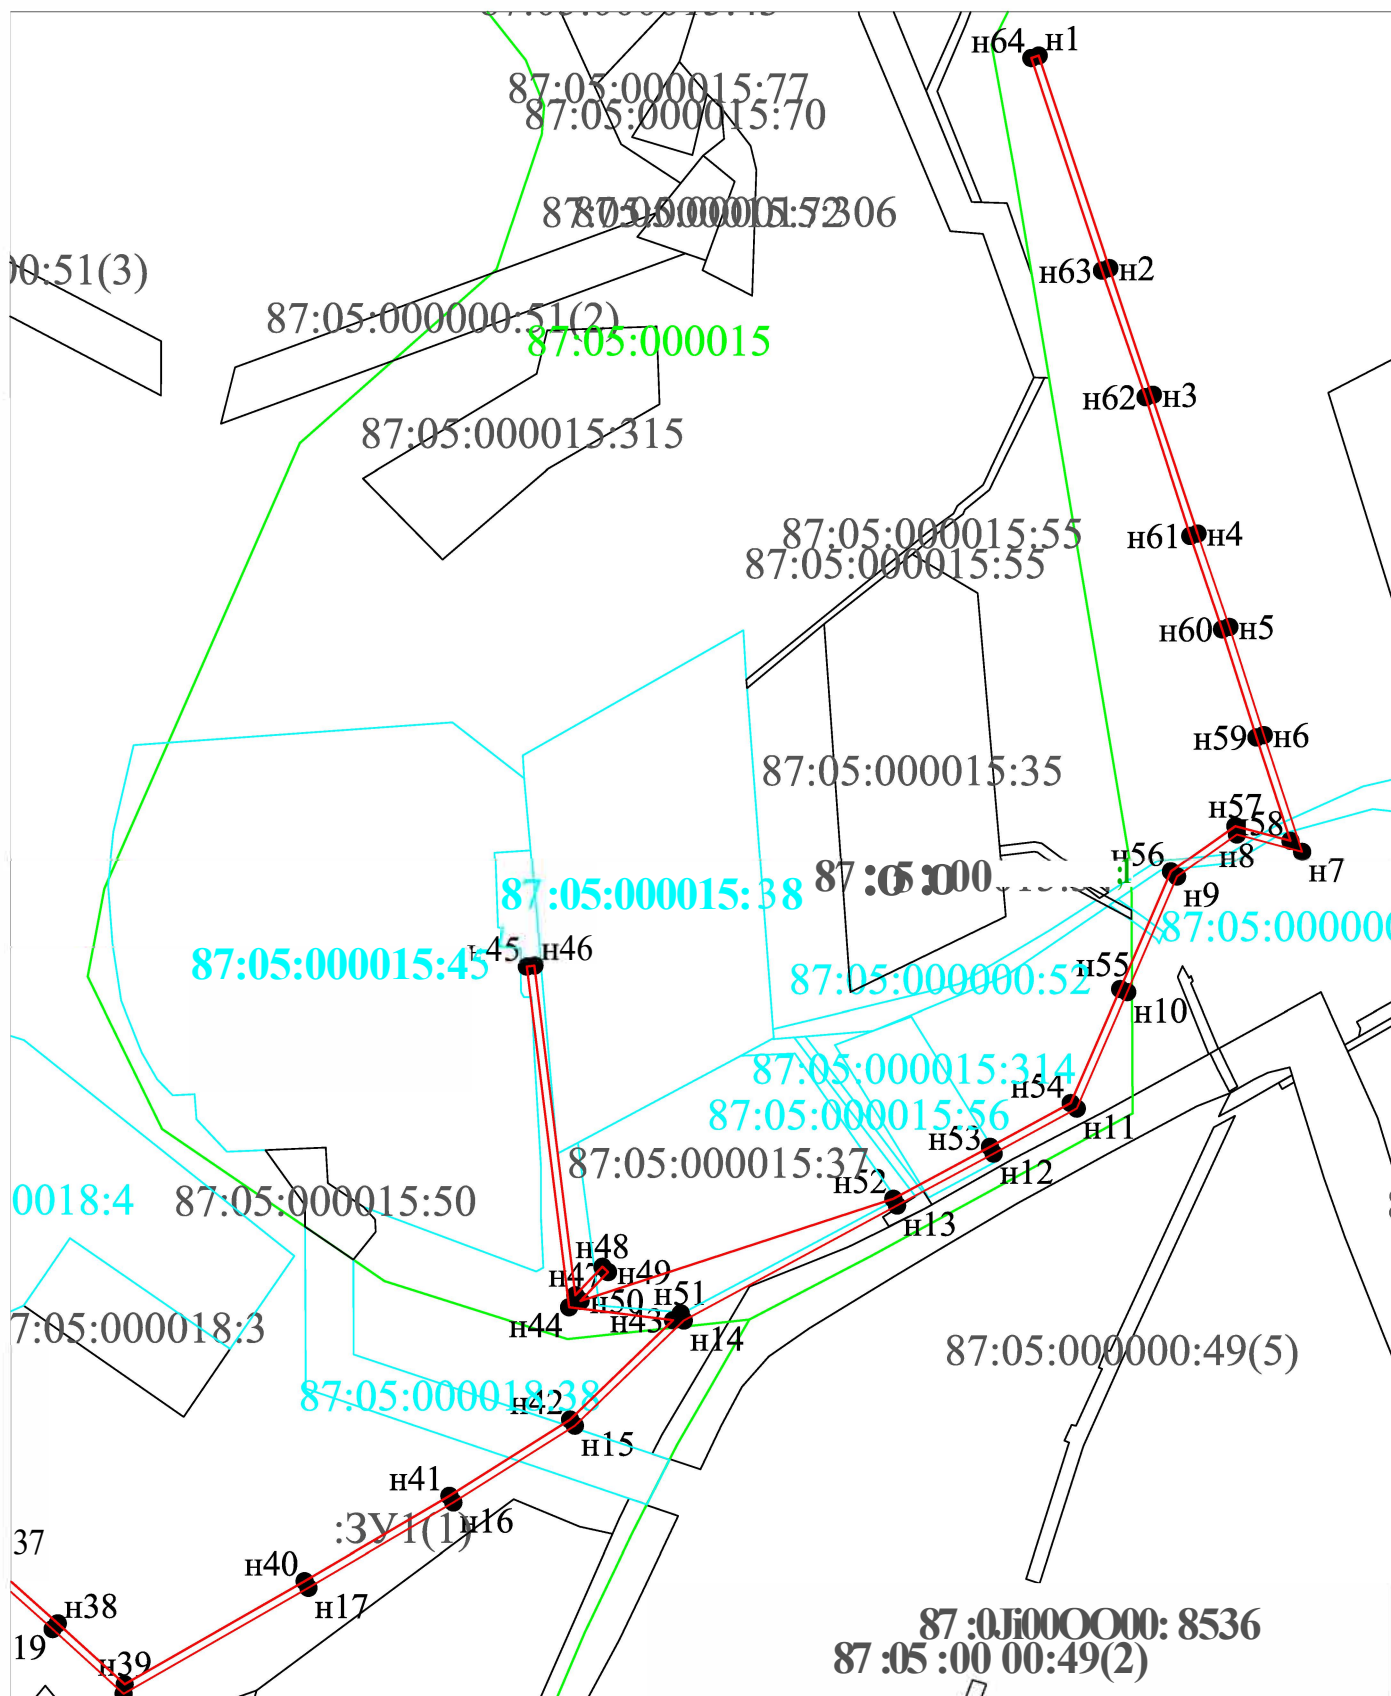

Масштаб 1:5000

Условные обозначения:

- en1 - характерная точка границы, сведения о которой позволяют однозначно определить её на местности
- - вновь образованная часть границы, сведения о которой достаточны для определения её местоположения
- - граница кадастрового квартала
- 87:05:000018 - обозначение кадастрового квартала
- 87:05:000018:324 - обозначение земельного участка
- 87:05:000018:4 - обозначение земельного участка на который устанавливается публичный сервитут
- - граница земельного участка на который устанавливается публичный сервитут